



**PŮDORYS SUTERÉN**


ČÍSLO A NÁZEV MÍSTNOSTI		m <sup>2</sup>
000.01	SCHODIŠŤOVÁ HALA S VÝTAHEM	32,58
000.02	ÚKLIDOVÁ MÍSTNOST	2,71
<b>TECHNICKÉ MÍSTNOSTI</b>		<b>26,9</b>
000.03	STROJOVNA VZT	14,15
000.04	TECHNICKÁ MÍSTNOST	10,12
000.05	HUV	2,66
<b>WELLNESS</b>		<b>37,5</b>
001.01	CHODBA + ODPOČÍVÁRNA	19,54
001.02	ŠATNA	4,39
001.03	SAUNA	6,53
001.04	SPRCHA	4,75
001.05	WC	2,32
<b>OSTATNÍ PROSTORY</b>		<b>30,1</b>
002.01	SKLAD - KOLÁRNA, PRÁDELNA	19,66
002.02	LYŽÁRNA	10,49
<b>ZÁZEMÍ RESTAURACE</b>		<b>70,7</b>
R03.01	KUCHYNĚ	29,34
R03.02	CHODBA + SCHODIŠŤÉ	20,52
R03.03	ŠATNA	3,39
R03.04	DENNÍ MÍSTNOST	2,31
R03.05	HYGIENICKÉ ZÁZEMÍ	5,24
R03.06	SKLAD - POLOTOVARY, ZEL.	3,66
R03.07	ÚKLIDOVÁ MÍSTNOST	2,04
R03.08	SUCHÝ SKLAD	4,25

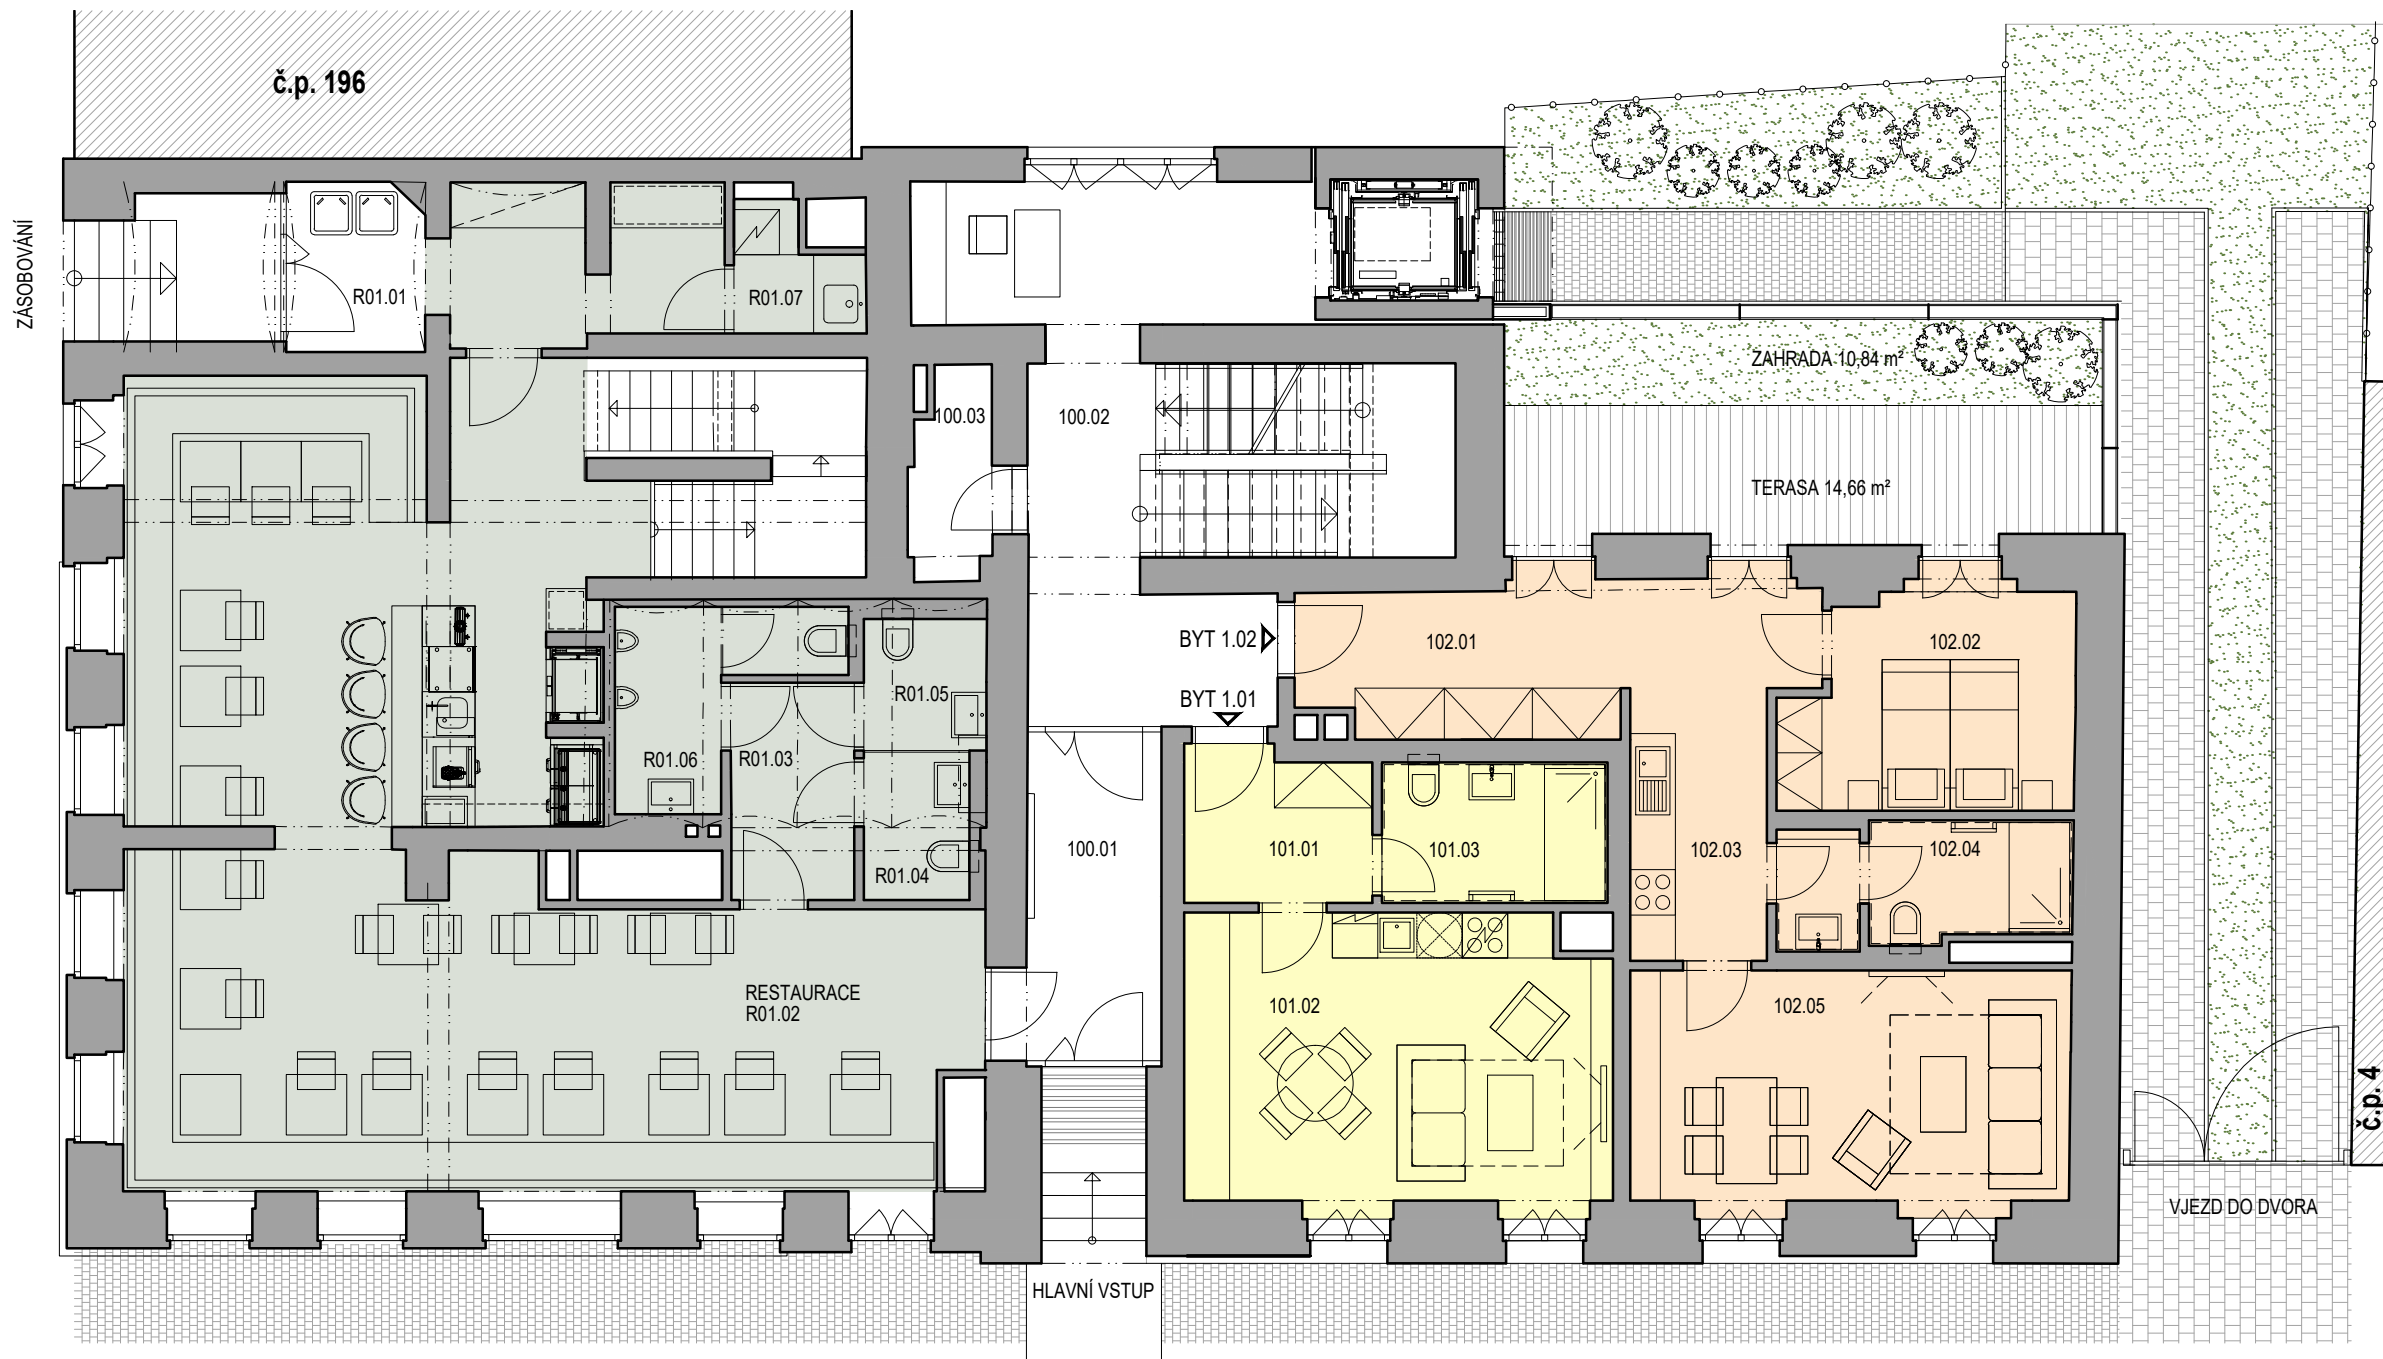

PŮDORYS 1NP


ČÍSLO A NÁZEV MÍSTNOSTI		m <sup>2</sup>
100.01	ZÁDVEŘÍ	8,40
100.02	SCHODIŠŤOVÁ HALA S VÝTAHEM	3,04
<b>RESTAURACE</b>		<b>114,0</b>
R01.01	ZÁDVEŘÍ	4,05
R01.02	RESTAURACE S BAREM	91,48
R01.03	CHODBA	4,68
R01.04	WC ŽENY	2,85
R01.05	WC INVALIDA	2,95
R01.06	WC MUŽI	5,47
R01.07	SKLAD ODPADŮ	2,56
<b>BYT 01 - 1.01</b>		<b>36,0</b>
101.01	PŘEDSÍŇ	8,80
101.02	OBÝVACÍ POKOJ	21,69
101.03	WC + KOUPELNA	5,55
<b>BYT 02 - 1.02</b>		<b>54,8</b>
102.01	PŘEDSÍŇ	8,80
102.02	LOŽNICE	10,93
102.03	KUCHYŇ	10,65
102.04	WC + KOUPELNA	6,08
102.05	OBÝVACÍ POKOJ	18,38

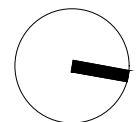


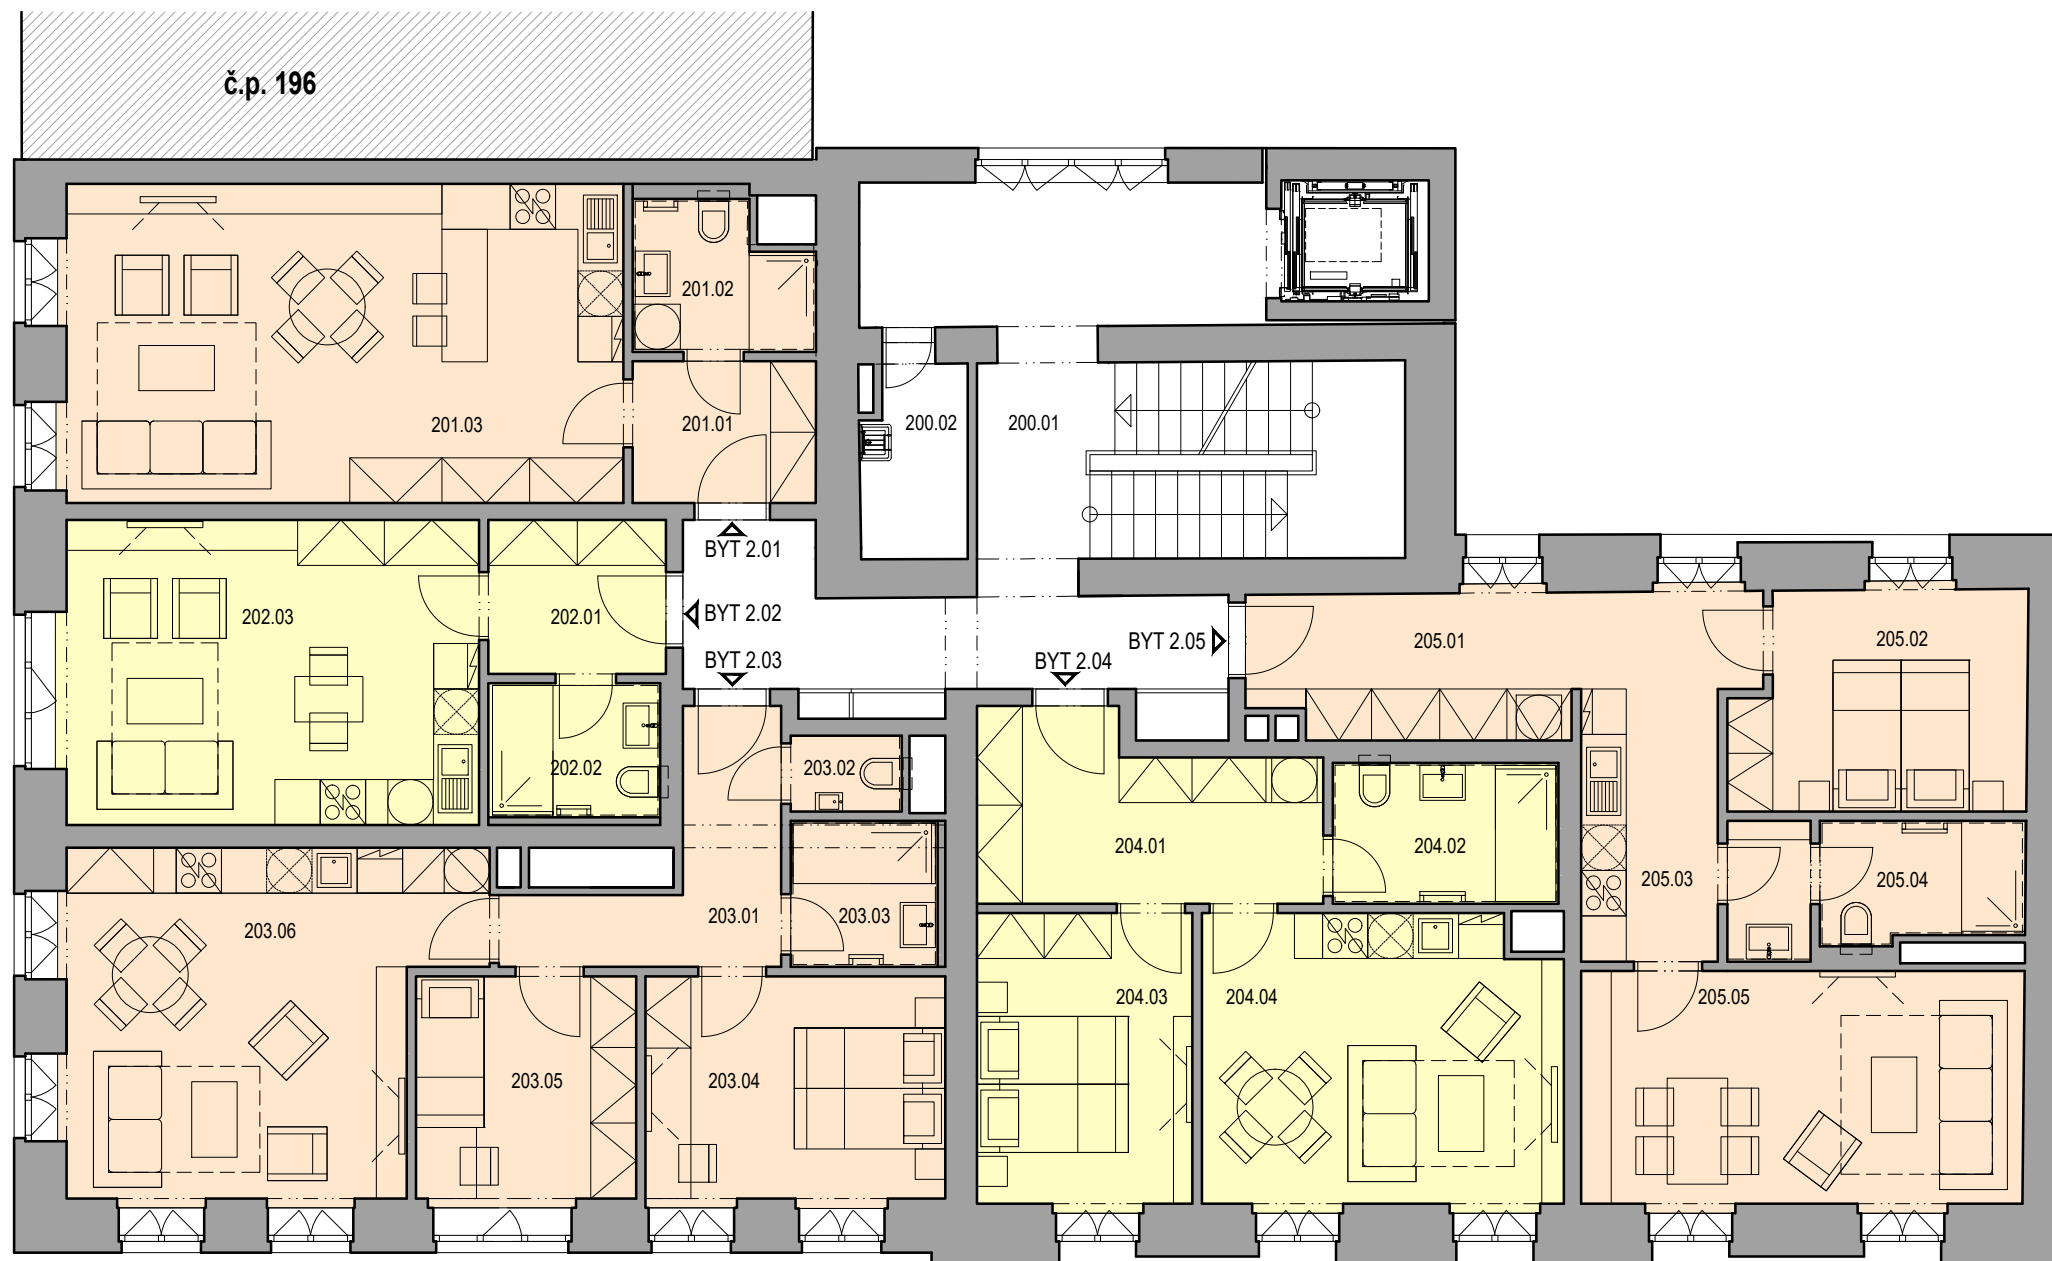

PŮDORYS 2NP


ČÍSLO A NÁZEV MÍSTNOSTI		m <sup>2</sup>
200.01	SCHODIŠŤOVÁ HALA S VÝTAHEM	43,08
200.02	ÚKLIDOVÁ MÍSTNOST	3,66
<b>BYT 03 - 2.01</b>		<b>40,4</b>
201.01	PŘEDSÍŇ	4,66
201.02	WC + KOUPELNA	4,38
201.03	OBÝVACÍ POKOJ	31,40
<b>BYT 04 - 2.02</b>		<b>31,3</b>
202.01	PŘEDSÍŇ	4,99
202.02	WC + KOUPELNA	4,04
202.03	OBÝVACÍ POKOJ	22,31
<b>BYT 05 - 2.03</b>		<b>56,5</b>
203.01	PŘEDSÍŇ	7,24
203.02	WC	1,57
203.03	KOUPELNA	3,75
203.04	LOŽNICE	11,96
203.05	POKOJ	8,79
203.06	OBÝVACÍ POKOJ	23,16
<b>BYT 06 - 2.04</b>		<b>45,3</b>
204.01	PŘEDSÍŇ	10,47
204.02	KOUPELNA + WC	5,55
204.03	LOŽNICE	11,10
204.04	OBÝVACÍ POKOJ	18,22
<b>BYT 07 - 2.05</b>		<b>54,1</b>
205.01	PŘEDSÍŇ	8,33
205.02	LOŽNICE	11,03
205.03	KUCHYŇ	9,99
205.04	UMÝVÁRNA + KOUPELNA	6,40
205.05	OBÝVACÍ POKOJ	18,31

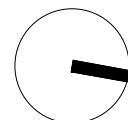


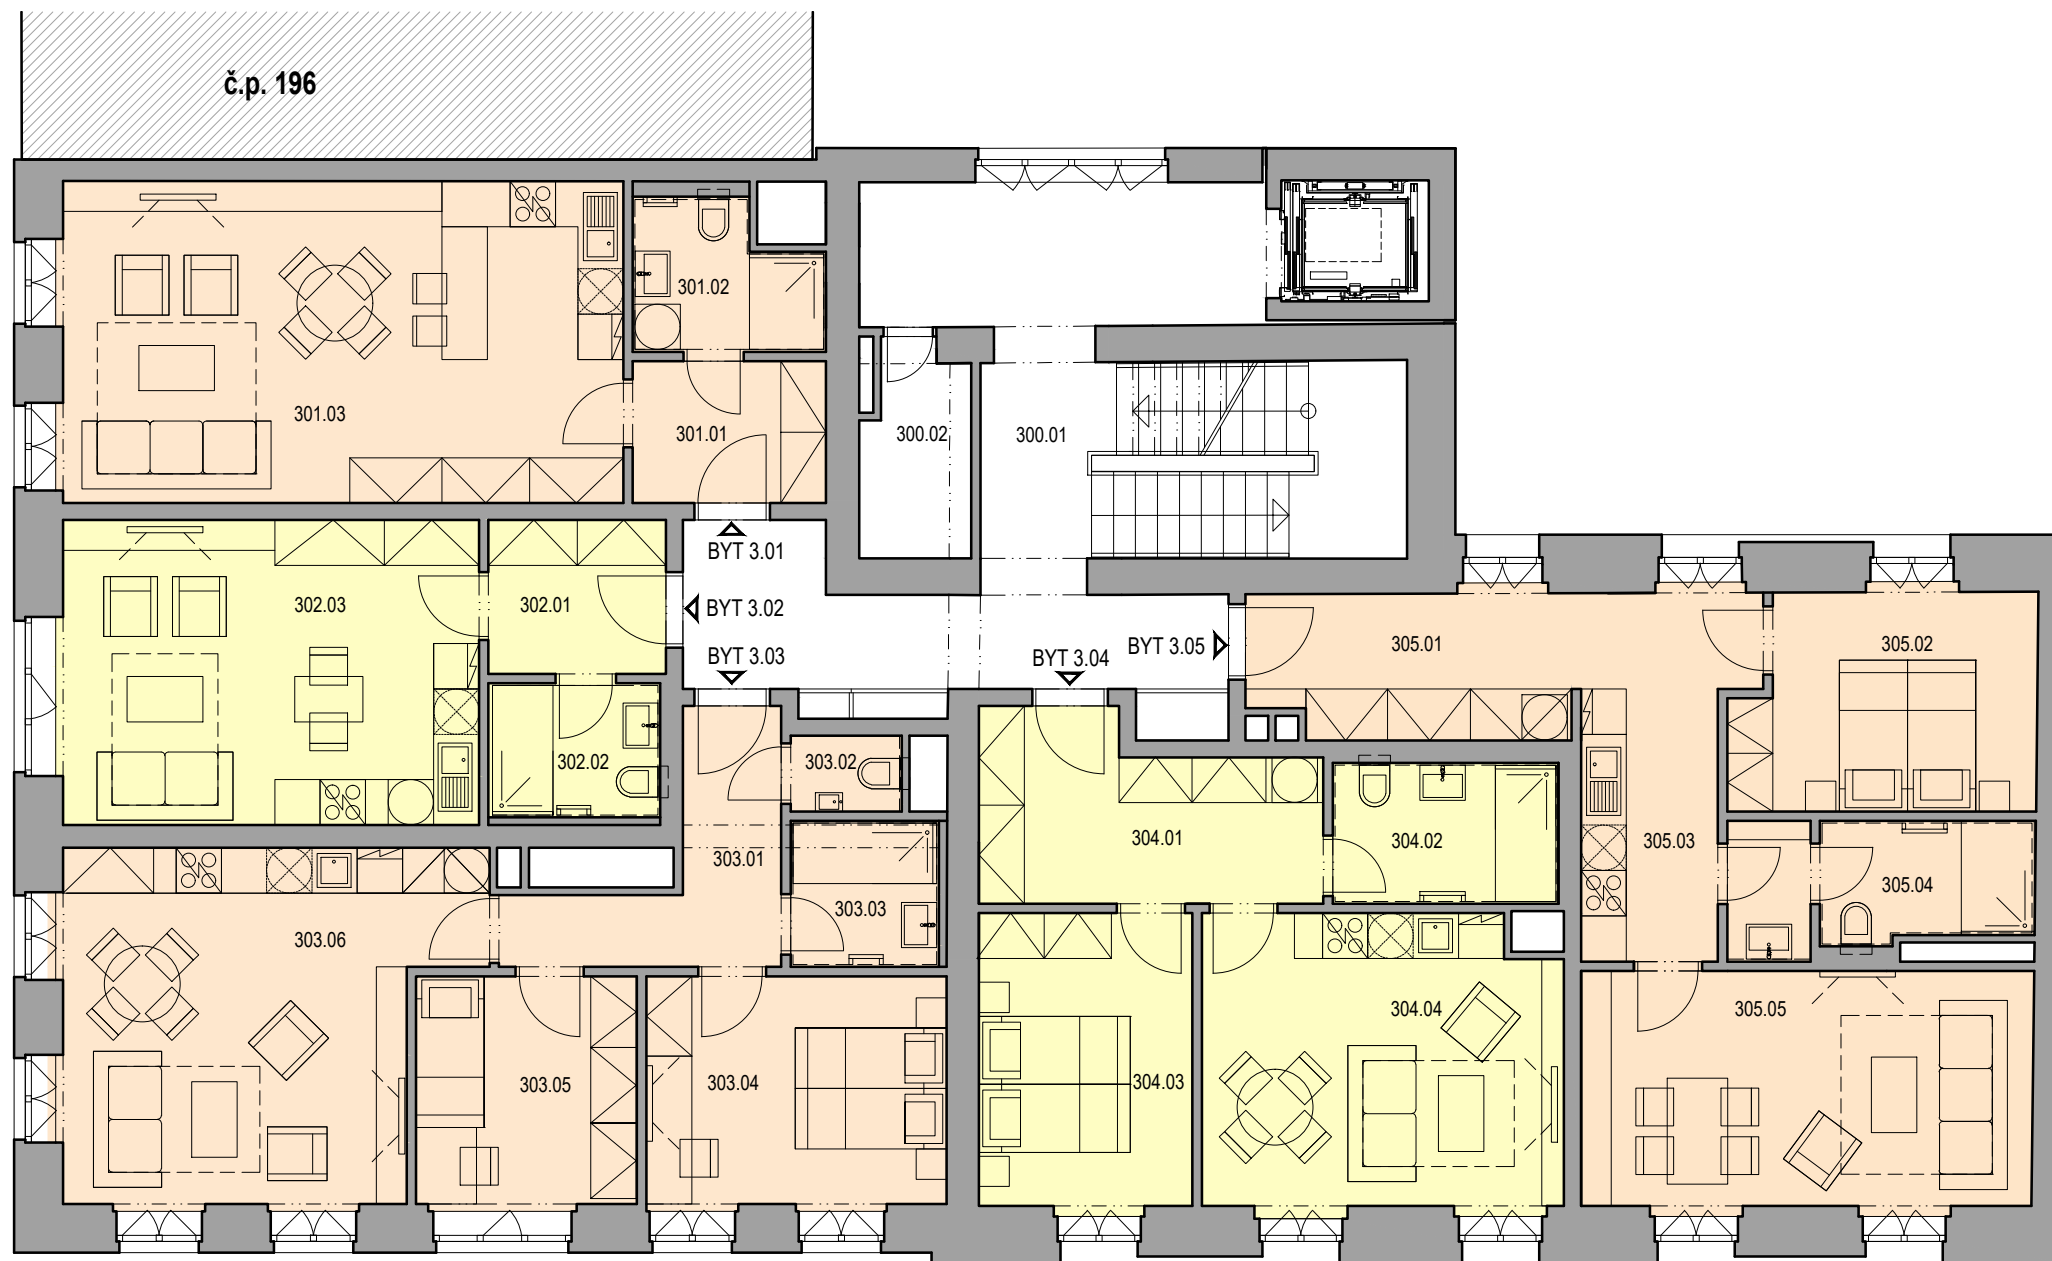


PŮDORYS 3NP

ČÍSLO A NÁZEV MÍSTNOSTI		m <sup>2</sup>
300.01	SCHODIŠŤOVÁ HALA S VÝTAHEM	42,51
300.02	ÚKLIDOVÁ KOMORA	3,87
<b>BYT 08 - 3.01</b>		<b>41,3</b>
301.01	PŘEDSÍŇ	4,91
301.02	WC + KOUPELNA	4,60
301.03	OBÝVACÍ POKOJ	31,77
<b>BYT 09 - 3.02</b>		<b>31,4</b>
302.01	PŘEDSÍŇ	4,99
302.02	WC + KOUPELNA	4,04
302.03	OBÝVACÍ POKOJ	22,39
<b>BYT 10 - 3.03</b>		<b>57,6</b>
303.01	PŘEDSÍŇ	7,34
303.02	WC	1,47
303.03	KOUPELNA	3,78
303.04	LOŽNICE	12,19
303.05	POKOJ	8,99
303.06	OBÝVACÍ POKOJ	23,84
<b>BYT 11 - 3.04</b>		<b>45,5</b>
304.01	PŘEDSÍŇ	10,40
304.02	KOUPELNA + WC	5,55
304.03	LOŽNICE	11,10
304.04	OBÝVACÍ POKOJ	18,43
<b>BYT 12 - 3.05</b>		<b>55,1</b>
305.01	PŘEDSÍŇ	8,35
305.02	LOŽNICE	11,33
305.03	KUCHYŇ	9,97
305.04	WC+ KOUPELNA	6,59
305.05	OBÝVACÍ POKOJ	18,90

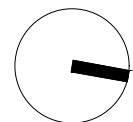

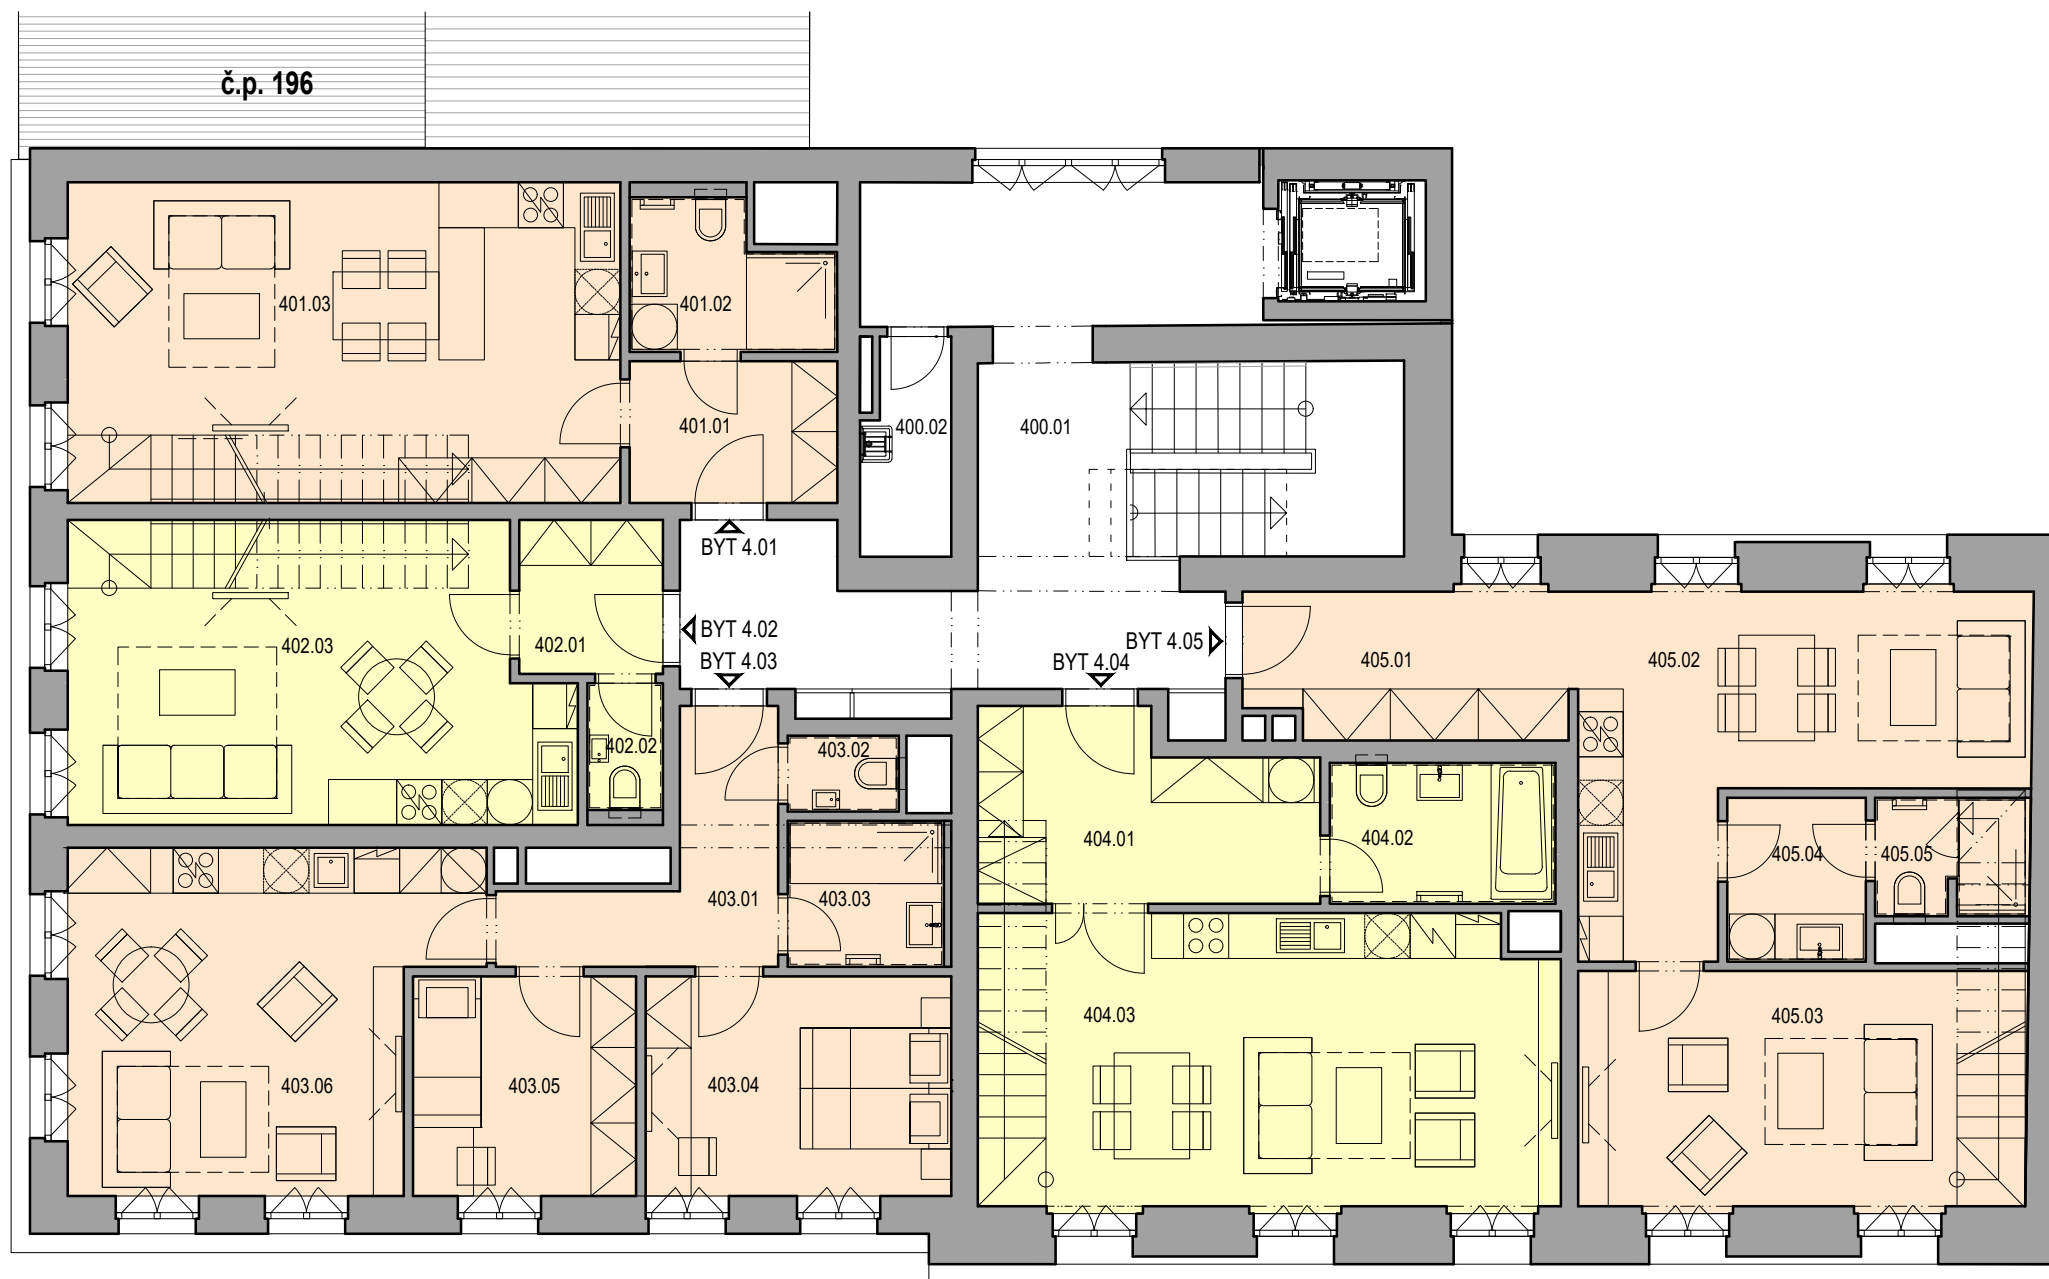

ČÍSLO A NÁZEV MÍSTNOSTI		m <sup>2</sup>
400.01	SCHODIŠŤOVÁ HALA S VÝTAHEM	42,37
400.02	KOMORA	3,24
<b>BYT 13 - 4.01</b>		<b>41,1</b>
401.01	PŘEDSÍŇ	5,26
401.02	KOUPELNA	4,8373
401.03	OBÝVACÍ POKOJ + SCHODIŠŤÉ	31,01
<b>BYT 14 - 4.02</b>		<b>31,0</b>
402.01	PŘEDSÍŇ	4,07
402.02	WC	1,67
402.03	OBÝVACÍ POKOJ + SCHODIŠŤÉ	25,27
<b>BYT 15 - 4.03</b>		<b>55,4</b>
403.01	PŘEDSÍŇ	7,36
403.02	WC	1,57
403.03	KOUPELNA	3,99
403.04	POKOJ	11,75
403.05	OBÝVACÍ POKOJ	8,57
403.06	LOŽNICE	22,19
<b>BYT 16 - 4.04</b>		<b>45,9</b>
404.01	PŘEDSÍŇ + SCHODIŠŤÉ	10,58
404.02	WC + KOUPELNA	5,55
404.03	OBÝVACÍ POKOJ	29,79
<b>BYT 17 - 4.05</b>		<b>54,7</b>
405.01	PŘEDSÍŇ	8,44
405.02	OBÝVACÍ POKOJ	20,34
405.03	KUCHYŇ + JÍDELNA + SCHODIŠŤÉ	18,71
405.04	UMÝVÁRNA + PRADELNA	3,96
405.05	WC	3,25

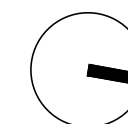



**PŮDORYS PODKROVÍ**

ČÍSLO A NÁZEV MÍSTNOSTI		m <sup>2</sup>
<b>BYT 13 - 4.01</b>		<b>33,4</b>
401.04	HALA	15,28
401.05	LOŽNICE	18,17
<b>BYT 14 - 4.02</b>		<b>77,2</b>
402.04	HALA	16,54
402.05	POKOJ	14,40
402.06	WC + KOUPELNA	5,64
402.07	LOŽNICE	23,05
402.08	HERNA/ ŠATNA	17,56
<b>BYT 16 - 4.04</b>		<b>50,9</b>
404.06	HALA	17,24
404.07	WC + KOUPELNA	8,48
404.08	POKOJ	10,59
404.09	LOŽNICE	14,55
<b>BYT 17 - 4.05</b>		<b>39,7</b>
405.06	HALA	3,69
405.07	LOŽNICE	16,05
405.08	POKOJ	15,72
405.09	WC + KOUPELNA	4,23

